


Superficie del patio: 189,34 m<sup>2</sup>  
 Superficie del vestíbulo: 20,11 m<sup>2</sup>

ANEXO CUMPLIMIENTO CTE-DB-SI DEL PATIO DEL EDIFICIO DE  
 C/ NOSQUERA 9-11, MÁLAGA

**ÁREA TRATADA EN LA PRESENTE  
 DOCUMENTACIÓN TÉCNICA**

DANIEL BARRERA FERNÁNDEZ  
 Arquitecto  
 Colegiado nº: 1382 COA Málaga

PLANO Nº:	1
ESCALA	1/100
FECHA	15.03.2015

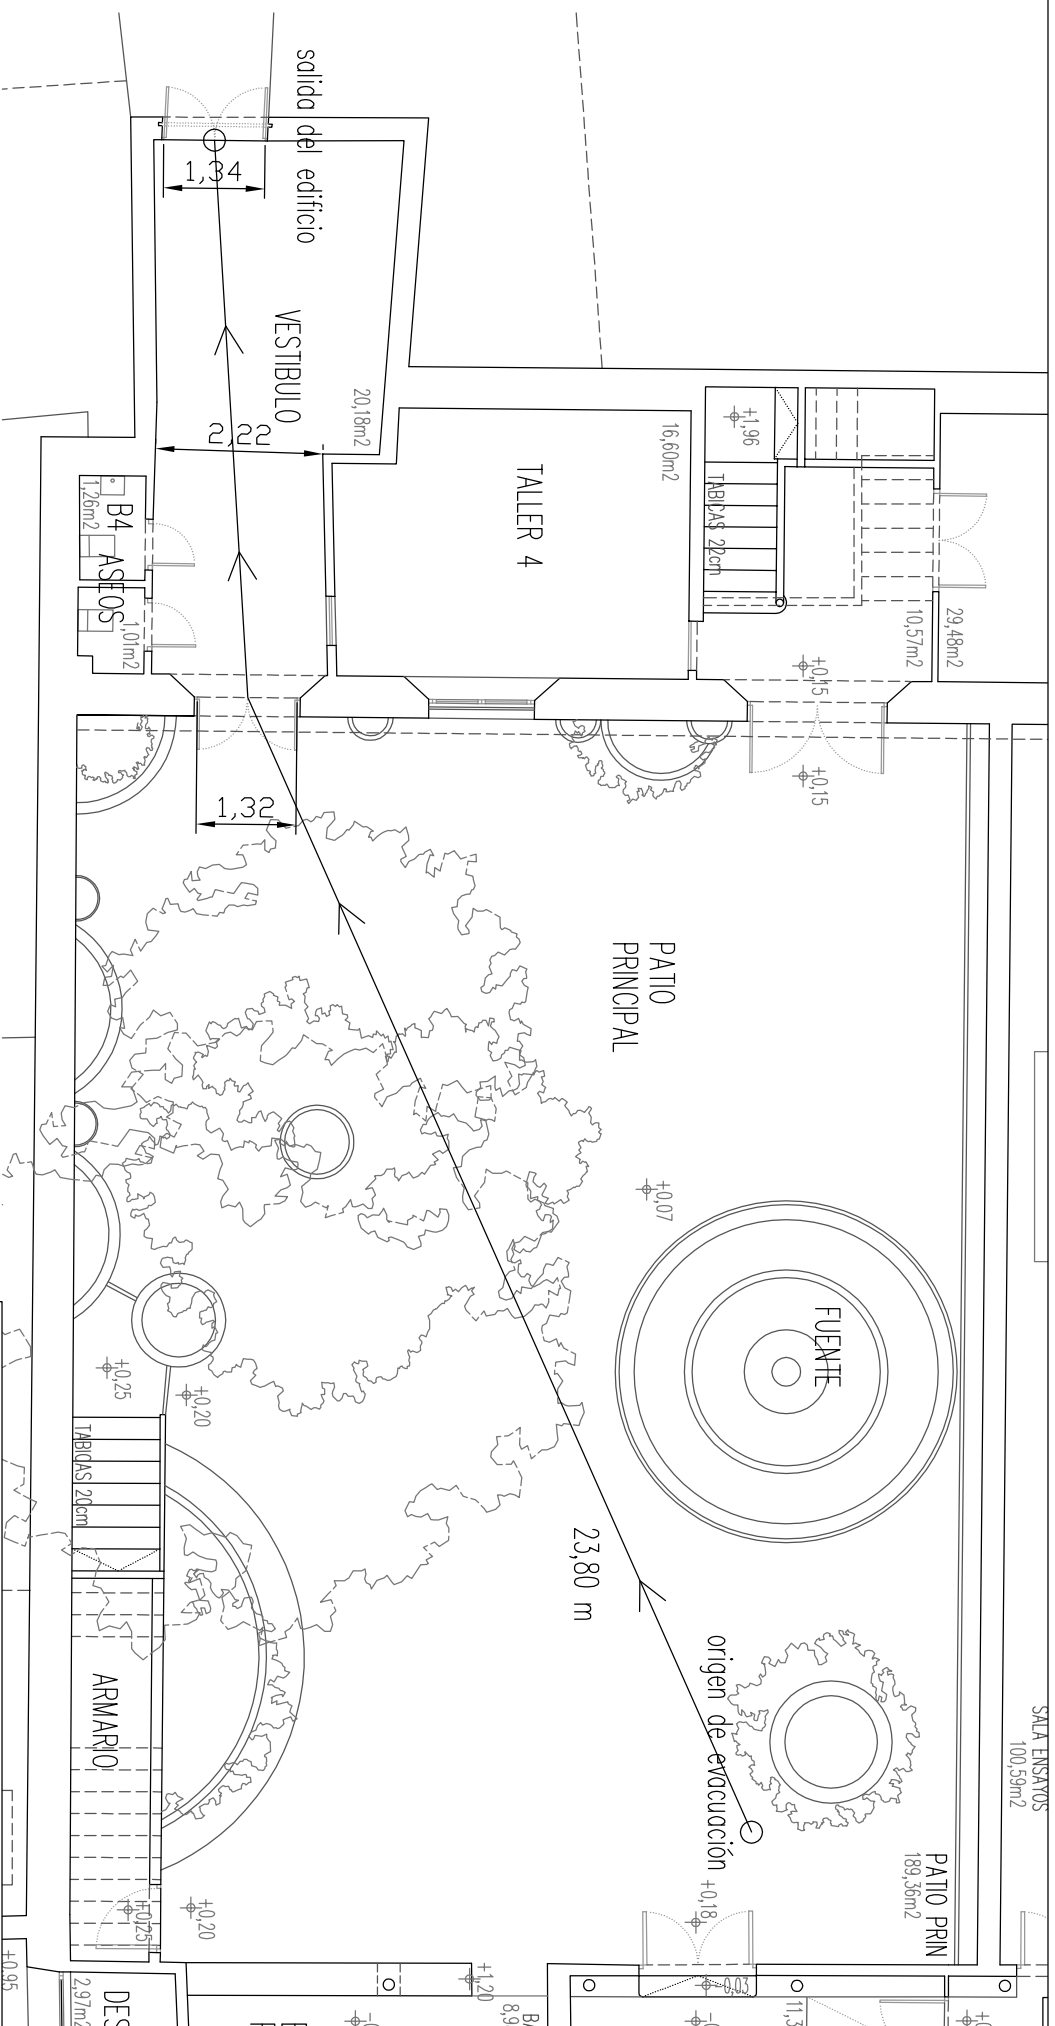

Superficie del patio: 189,34 m<sup>2</sup>  
 Superficie del vestíbulo: 20,11 m<sup>2</sup>

ANEXO CUMPLIMIENTO CTE-DB-SI DEL PATIO DEL EDIFICIO DE  
 C/ NOSQUERA 9-11, MÁLAGA

### RECORRIDOS DE EVACUACIÓN

DANIEL BARRERA FERNÁNDEZ  
 Arquitecto  
 Colegiado n.º: 1382 COA Málaga

PLANO N.º	2
ESCALA	1/100
FECHA	15.03.2015